




Anlage zum Interessenbekundungsverfahren _Wintermarkt_2025

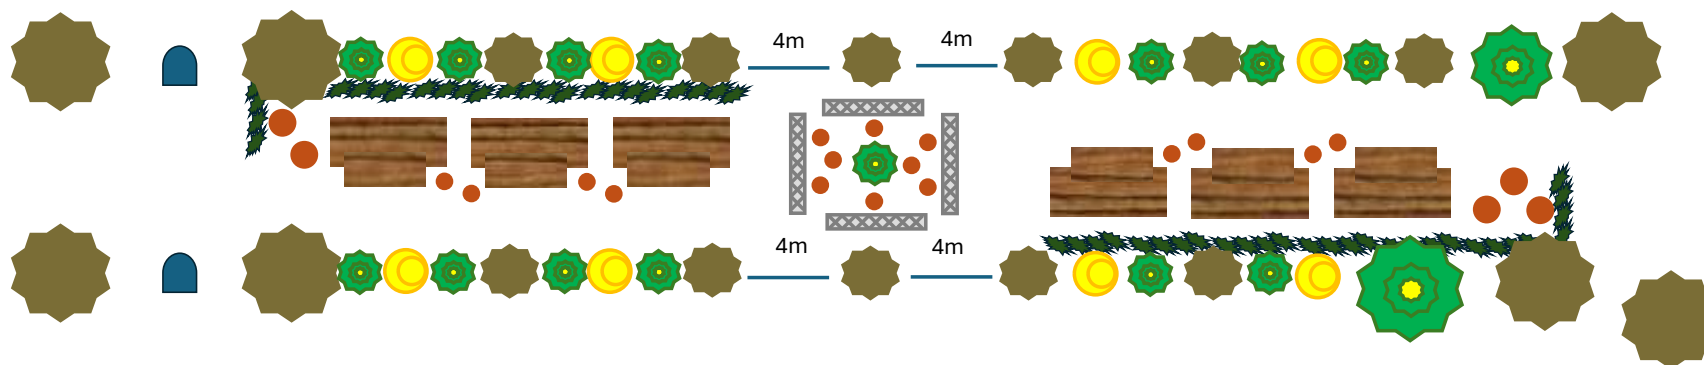

50m



Legende

Natürlicher Baum



Laterne



Tannenbaum



Absperrgitter
mit Tannengrün



Angedachter
Traversen-
„Wintermarktplatz“,
mit hängendem,
umgedrehten,
beleuchteten kleinen
Weihnachtsbaum und
je nach Möglichkeit
einer
Bannerüberdachung
(wenn die Windlast es
zulässt)



Stehische



Der gesamte Markt soll mit
Hackschnitzeln ausgelegt
werden



Wir weisen daraufhin, dass diese Skizze der aktuelle Planungsstand (September 2025) und nicht maßstabsgetreu ist – spätere leichtere Anpassungen und/oder Änderungen in Bezug auf den genauen Standplatz oder andere leichte Veränderungen sind nicht ausgeschlossen. Auch die Fotos dienen lediglich zu einer ungefähren Orientierung der Standplätze und erheben keinen Anspruch auf Hundertprozentige Standplatzgenauigkeit gegenüber den Ladengeschäften.

